


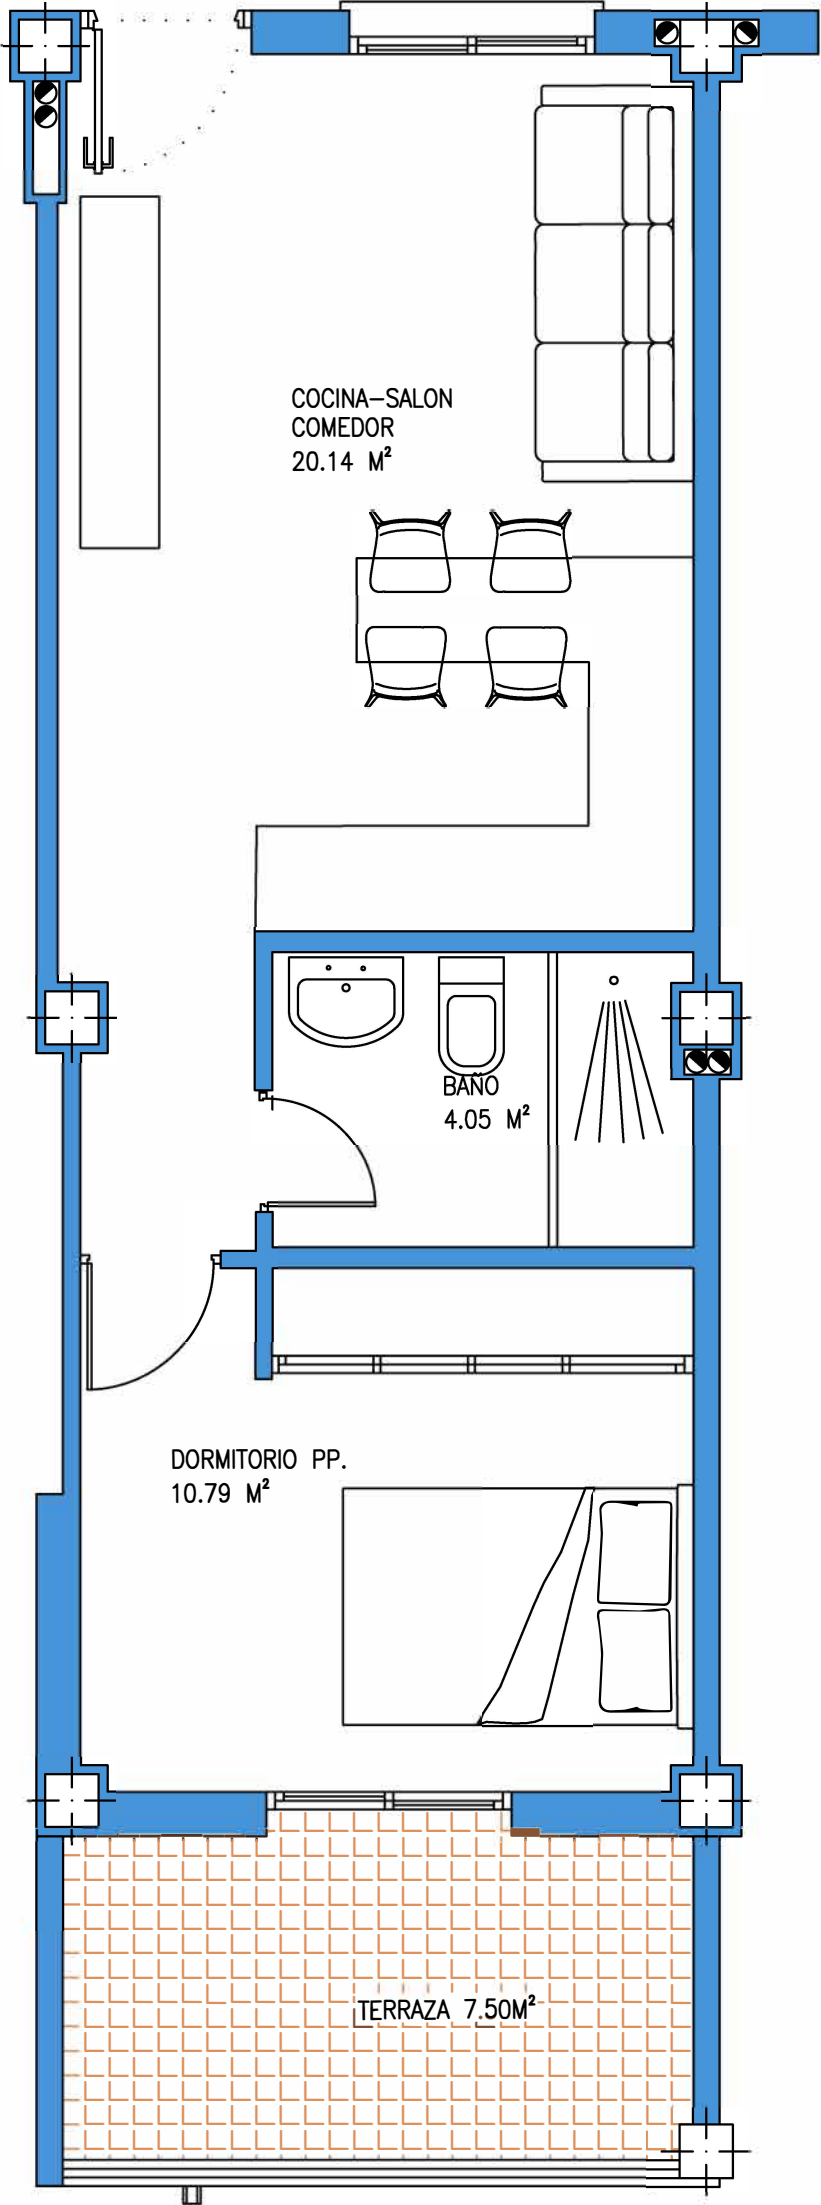

Planta Baja



Cómputa, Málaga

Promoción de 68 viviendas



BLOQUE 1, ESCALERA 2

PLANTA BAJA

VIVIENDA V3.B

SUPERFICIES

Superficie total construida	45.62 m²
Superficie construida cerrada	38.12 m²
Superficie construida terraza	7.50 m²
Superficie útil	34.98 m²

SEGÚN DECRETO 218/2005

Superficie útil	38.48 m²
-----------------	----------

LOCALIZACIÓN

