


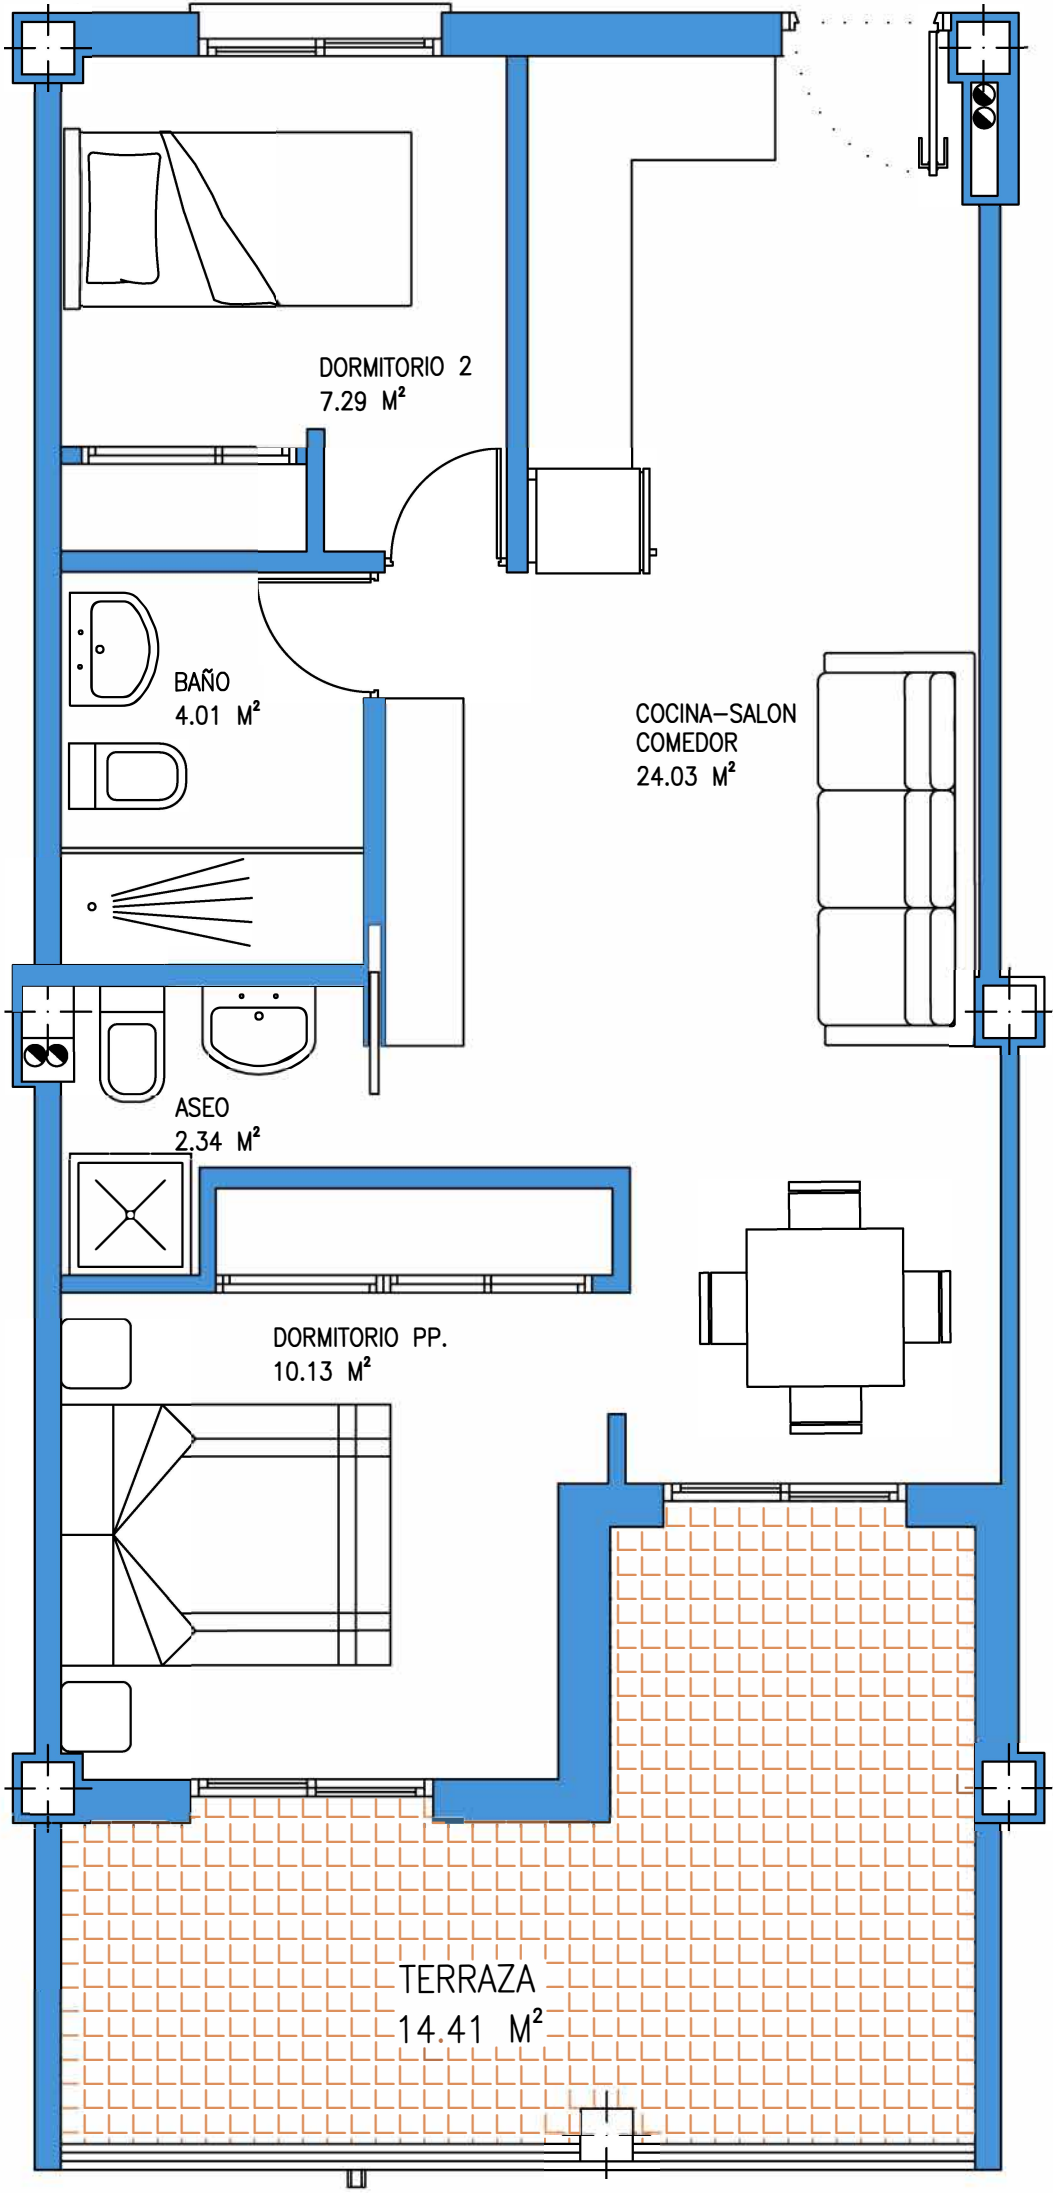

Planta Baja



Cómputa, Málaga

Promoción de 68 viviendas



BLOQUE 2, ESCALERA 3

PLANTA BAJA

VIVIENDA V2.A

SUPERFICIES

Superficie total construida	68.22 m²
Superficie construida cerrada	53.81 m²
Superficie construida terraza	14.41 m²
Superficie útil	47.80 m²

SEGÚN DECRETO 218/2005

Superficie útil	52.58 m²
-----------------	----------

LOCALIZACIÓN

