


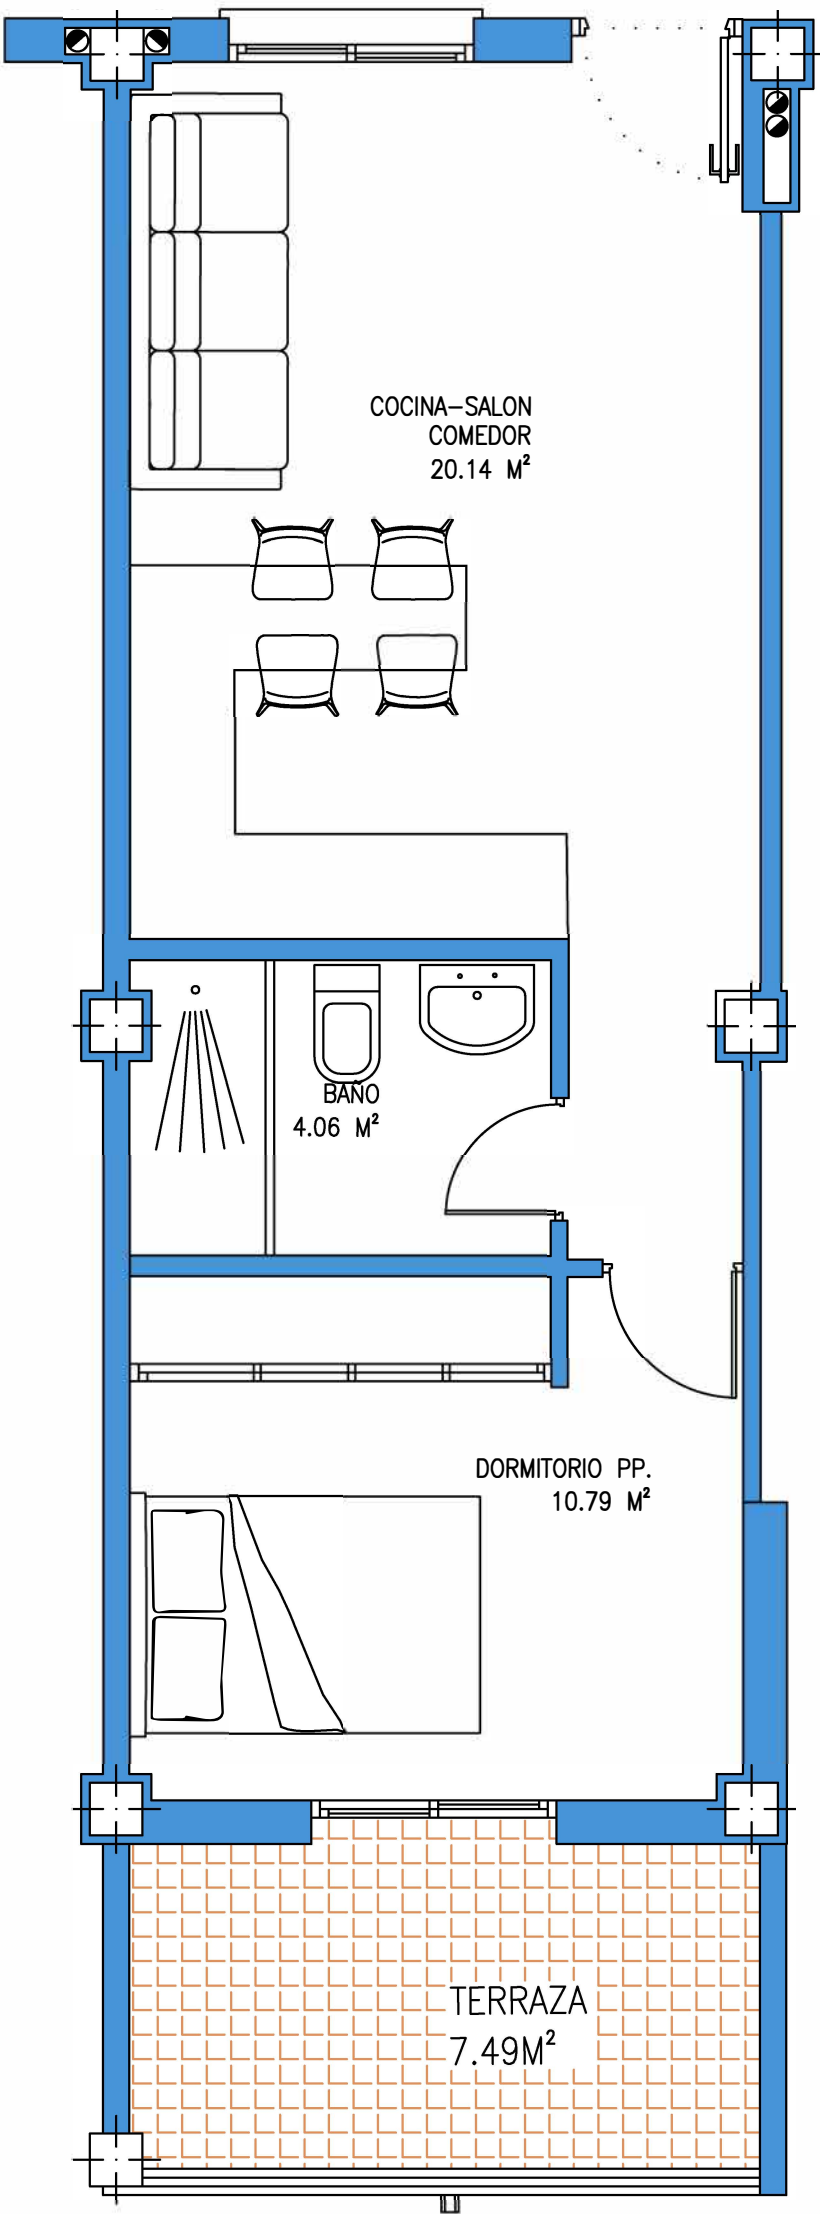

Planta Baja



## Cómpeta, Málaga

### Promoción de 68 viviendas



#### BLOQUE 2, ESCALERA 3

#### PLANTA BAJA

#### VIVIENDA V3.B

##### SUPERFICIES

|                               |          |
|-------------------------------|----------|
| Superficie total construida   | 45.58 m² |
| Superficie construida cerrada | 38.09 m² |
| Superficie construida terraza | 7.49 m²  |
| Superficie útil               | 34.99 m² |

SEGÚN DECRETO 218/2005

|                 |          |
|-----------------|----------|
| Superficie útil | 38.49 m² |
|-----------------|----------|

##### LOCALIZACIÓN

