




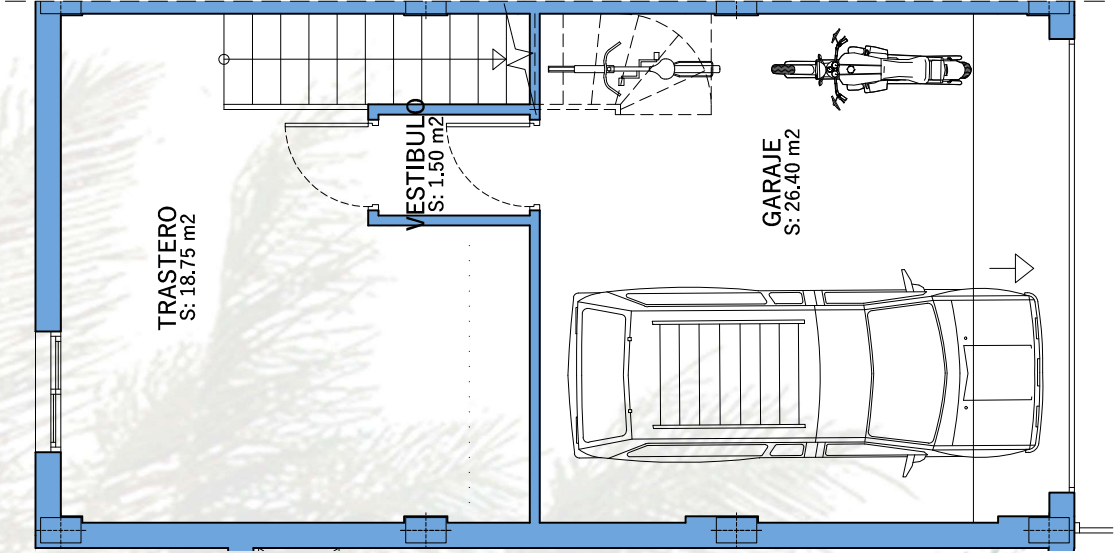

Planta Sótano

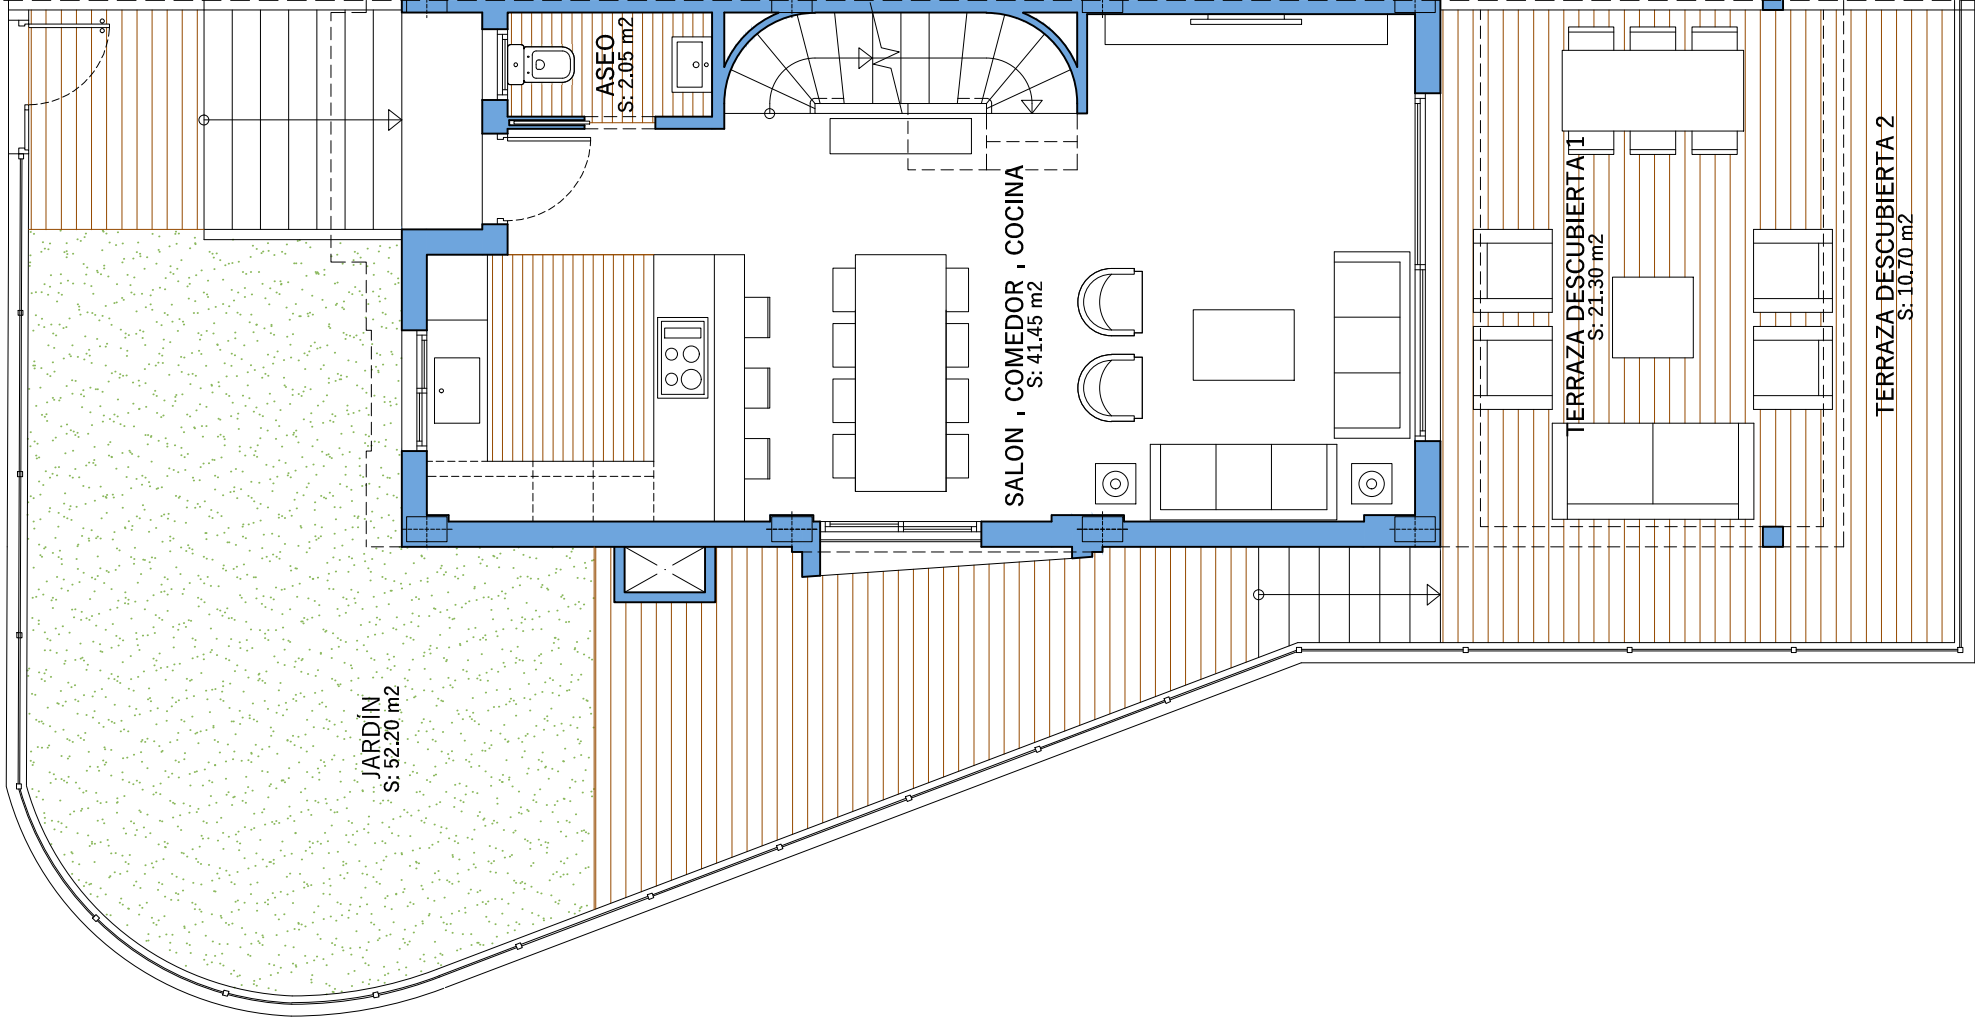

Planta Baja

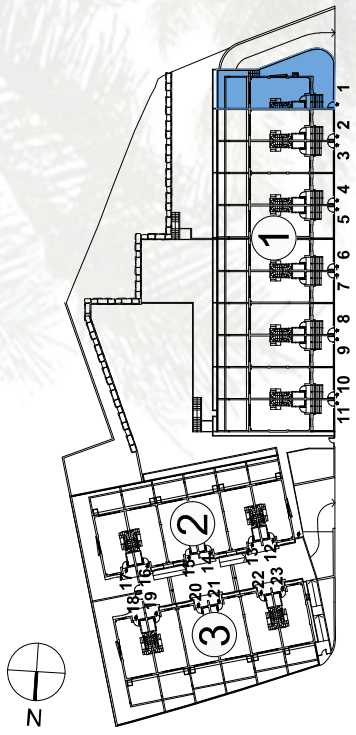

VIVIENDA 1

SUPERFICIES




Superficie construida cerrada	173,53 m ²
Superficie construida con ppZc	202,88 m ²
Superficie solárium	49,82 m ²
Total construida	252,70 m ²
Superficie útil	134,60 m ²

SEGÚN DECRETO 218/2005

Superficie útil	148,06 m ²
Superficie const. con ppZc	190,88 m ²

Superficie terraza baja	34,85 m ²
Superficie jardín privado	47,46 m ²
SUP. TOTAL (terrazza y jardín)	335,01 m ²



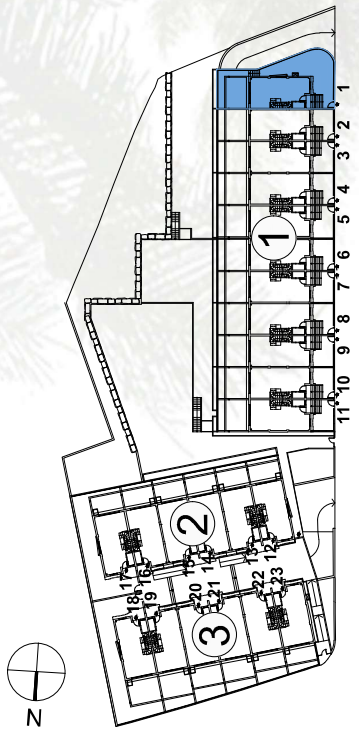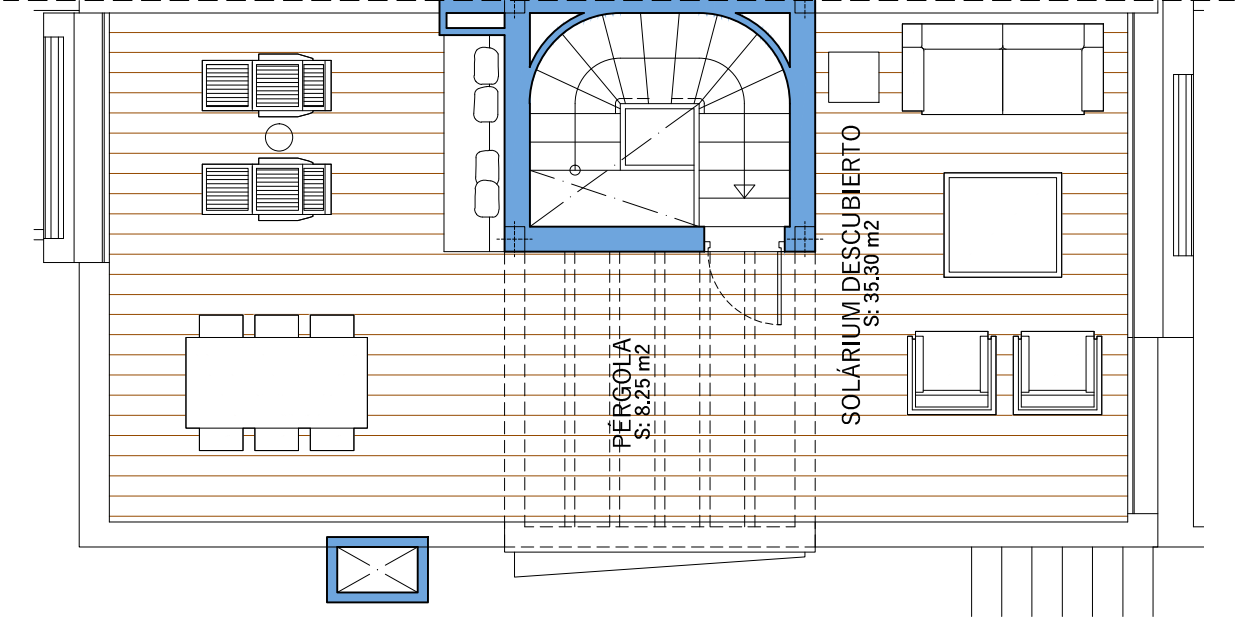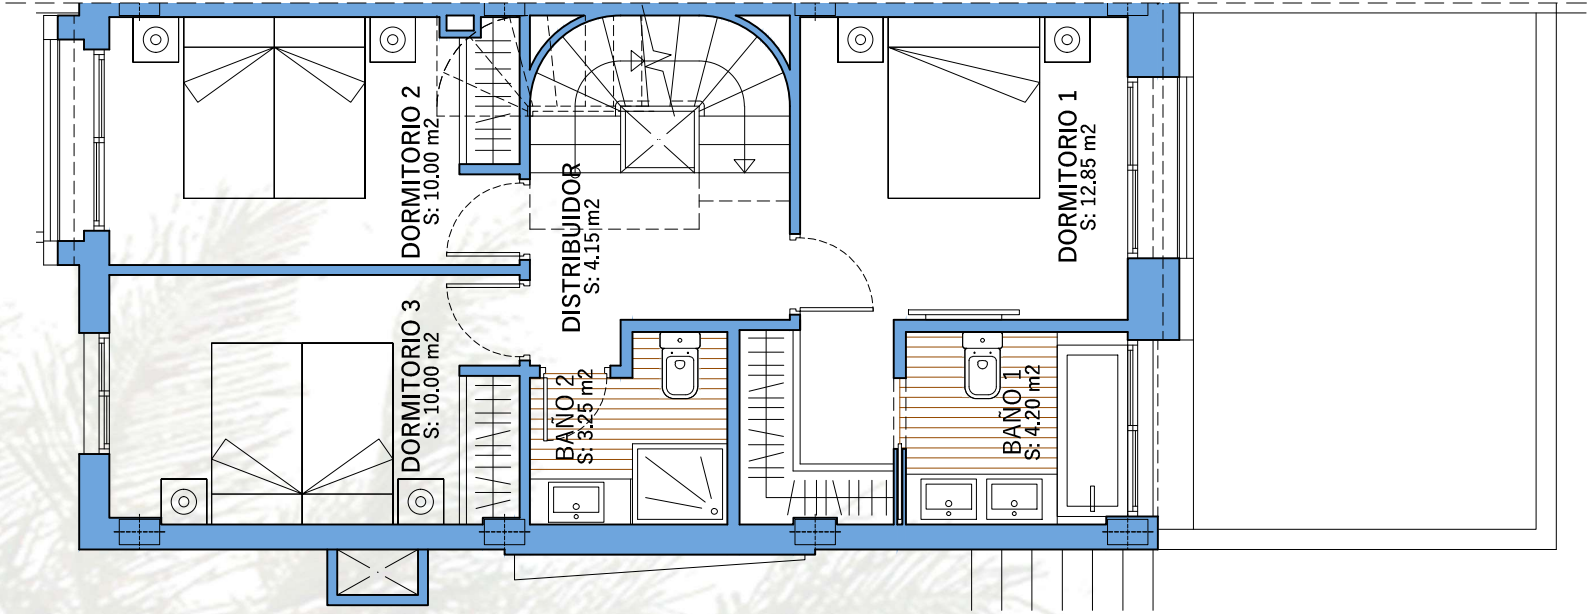

VIVIENDA 1

SUPERFICIES

Superficie construida cerrada	173,53 m ²
Superficie construida con ppZc	202,88 m ²
Superficie solárium	49,82 m ²
Total construida	252,70 m ²
Superficie útil	134,60 m ²

SEGÚN DECRETO 218/2005

Superficie útil	148,06 m ²
Superficie const. con ppZc	190,88 m ²

Superficie terraza baja	34,85 m ²
Superficie jardín privado	47,46 m ²
SUP. TOTAL (terrazza y jardín)	335,01 m ²

Planta Solarium

Planta Primera

