




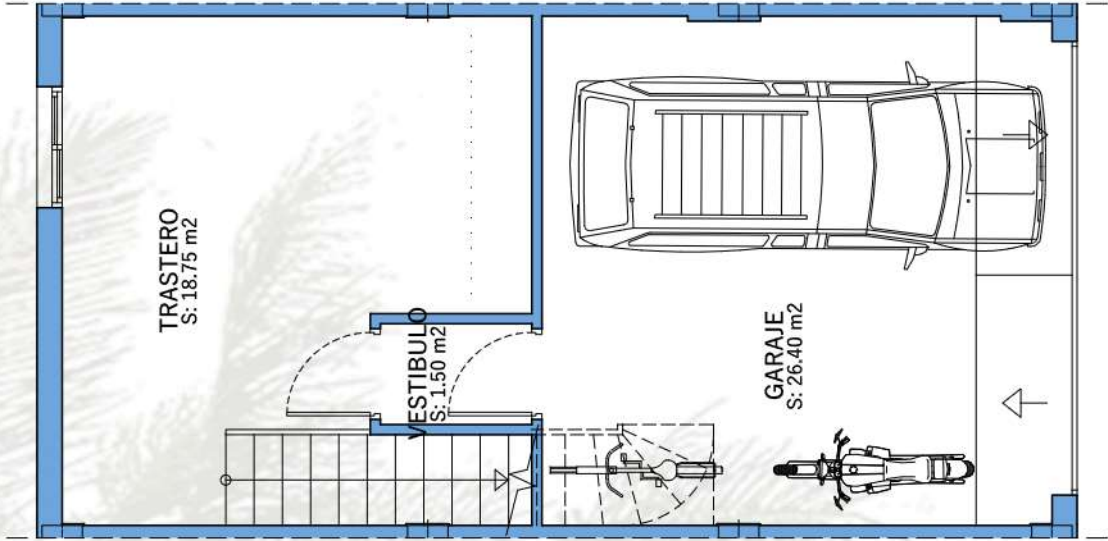

Planta Sótano

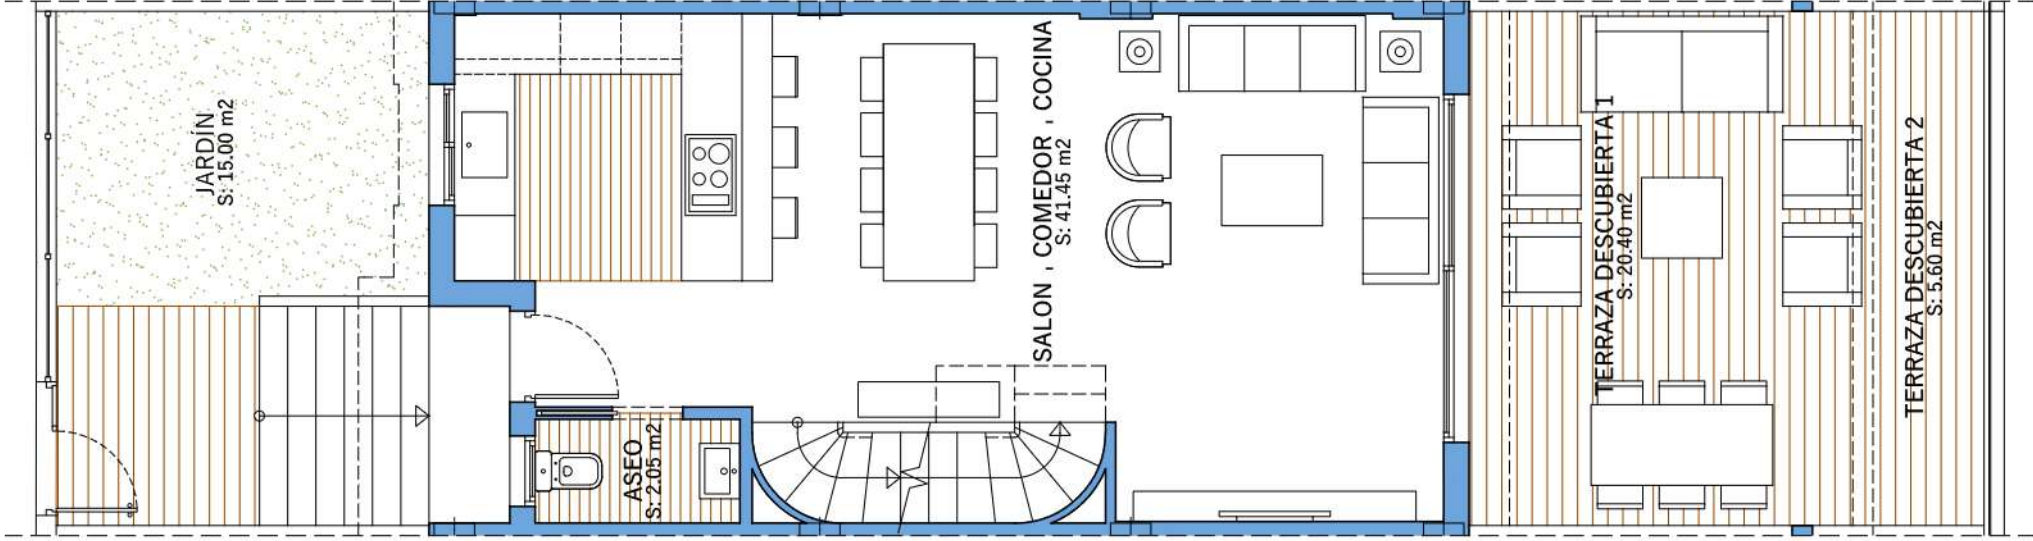


Planta Baja

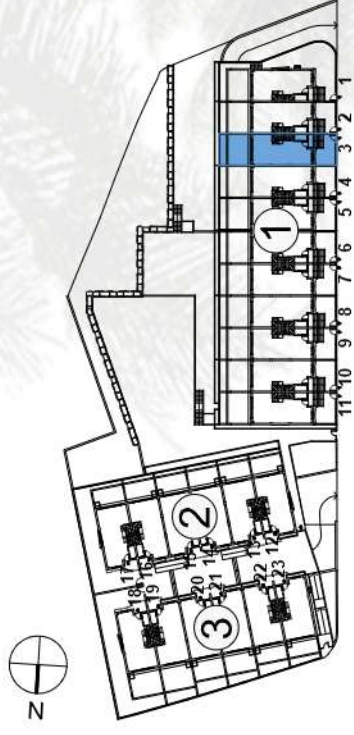


## VIVIENDA 9

| SUPERFICIES                    |                       |
|--------------------------------|-----------------------|
| Superficie construida cerrada  | 168,66 m <sup>2</sup> |
| Superficie construida con ppZc | 197,12 m <sup>2</sup> |
| Superficie solárium            | 48,50 m <sup>2</sup>  |
| Total construida               | 245,62 m <sup>2</sup> |
| Superficie útil                | 134,60 m <sup>2</sup> |
| SEGÚN DECRETO 218/2005         |                       |
| Superficie útil                | 148,06 m <sup>2</sup> |
| Superficie const. con ppZc     | 185,53 m <sup>2</sup> |
| Superficie terraza baja        | 28,09 m <sup>2</sup>  |
| Superficie jardín privado      | 22,43 m <sup>2</sup>  |
| SUP. TOTAL (terrazza y jardín) | 296,14 m <sup>2</sup> |




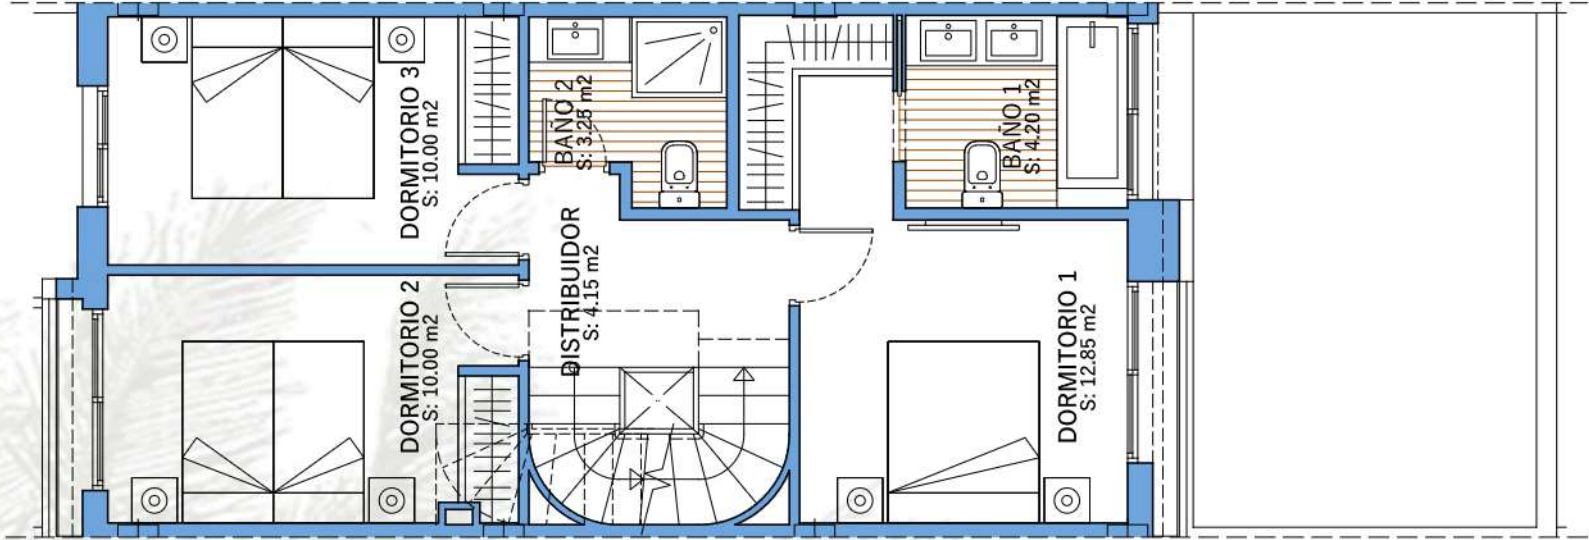

Planta Primera

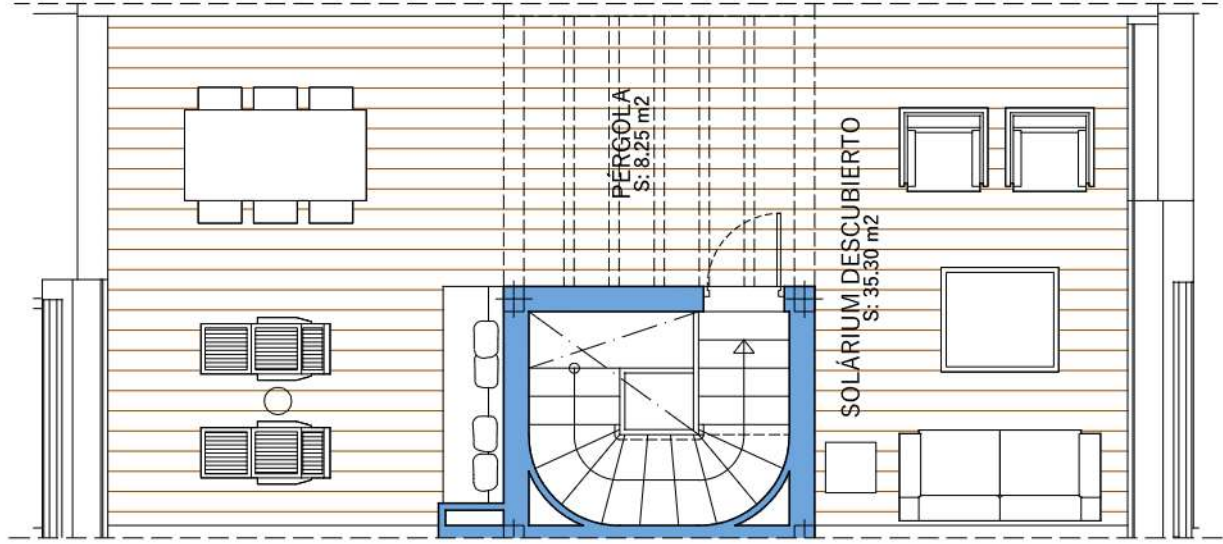

Planta Solarium

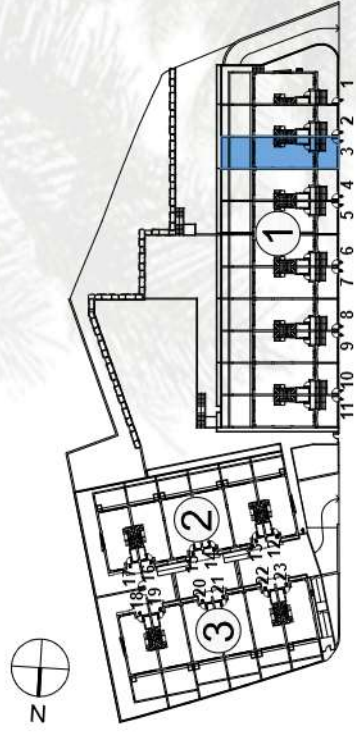

## VIVIENDA 9

### SUPERFICIES

|                                |           |
|--------------------------------|-----------|
| Superficie construida cerrada  | 168,66 m2 |
| Superficie construida con ppZc | 197,12 m2 |
| Superficie solárium            | 48,50 m2  |
| Total construida               | 245,62 m2 |
| Superficie útil                | 134,60 m2 |

### SEGÚN DECRETO 218/2005

|                            |           |
|----------------------------|-----------|
| Superficie útil            | 148,06 m2 |
| Superficie const. con ppZc | 185,53 m2 |

|                                |           |
|--------------------------------|-----------|
| Superficie terraza baja        | 28,09 m2  |
| Superficie jardín privado      | 22,43 m2  |
| SUP. TOTAL (terrazza y jardín) | 296,14 m2 |

